

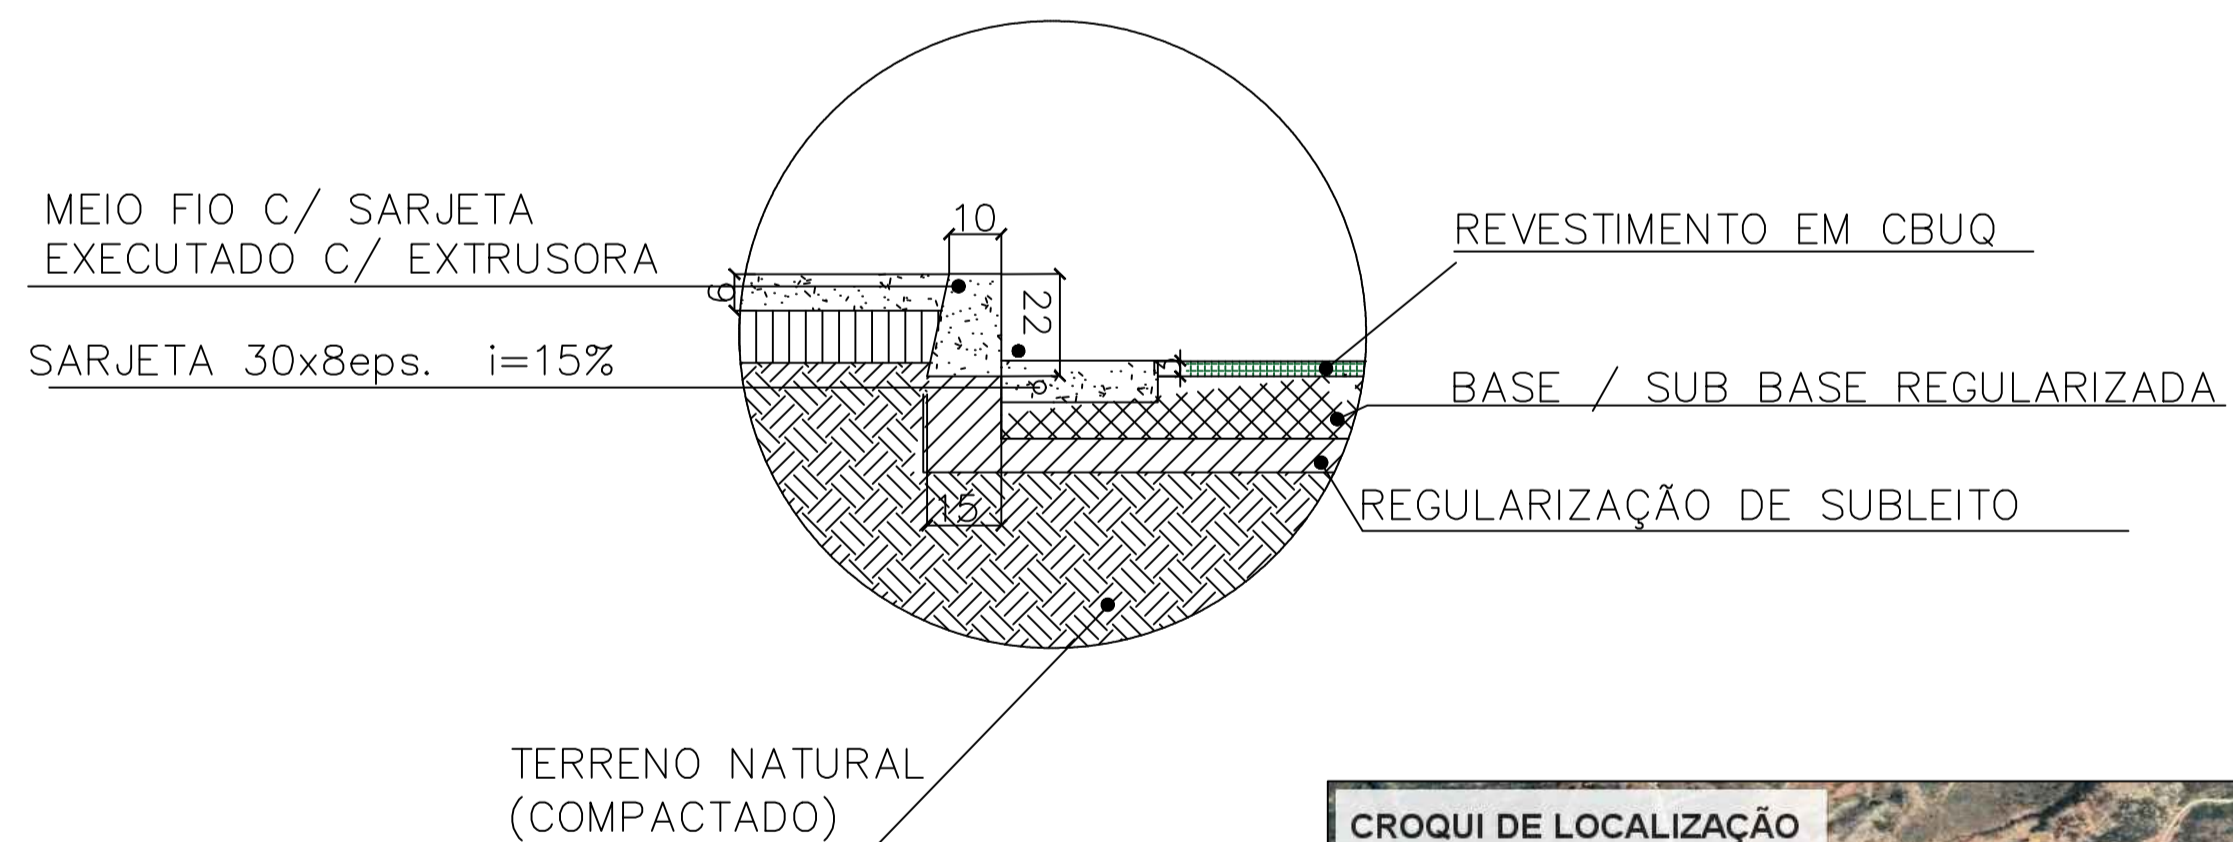


DETALHE 03
DETALHE MEIO FIO DE TRAVAMENTO

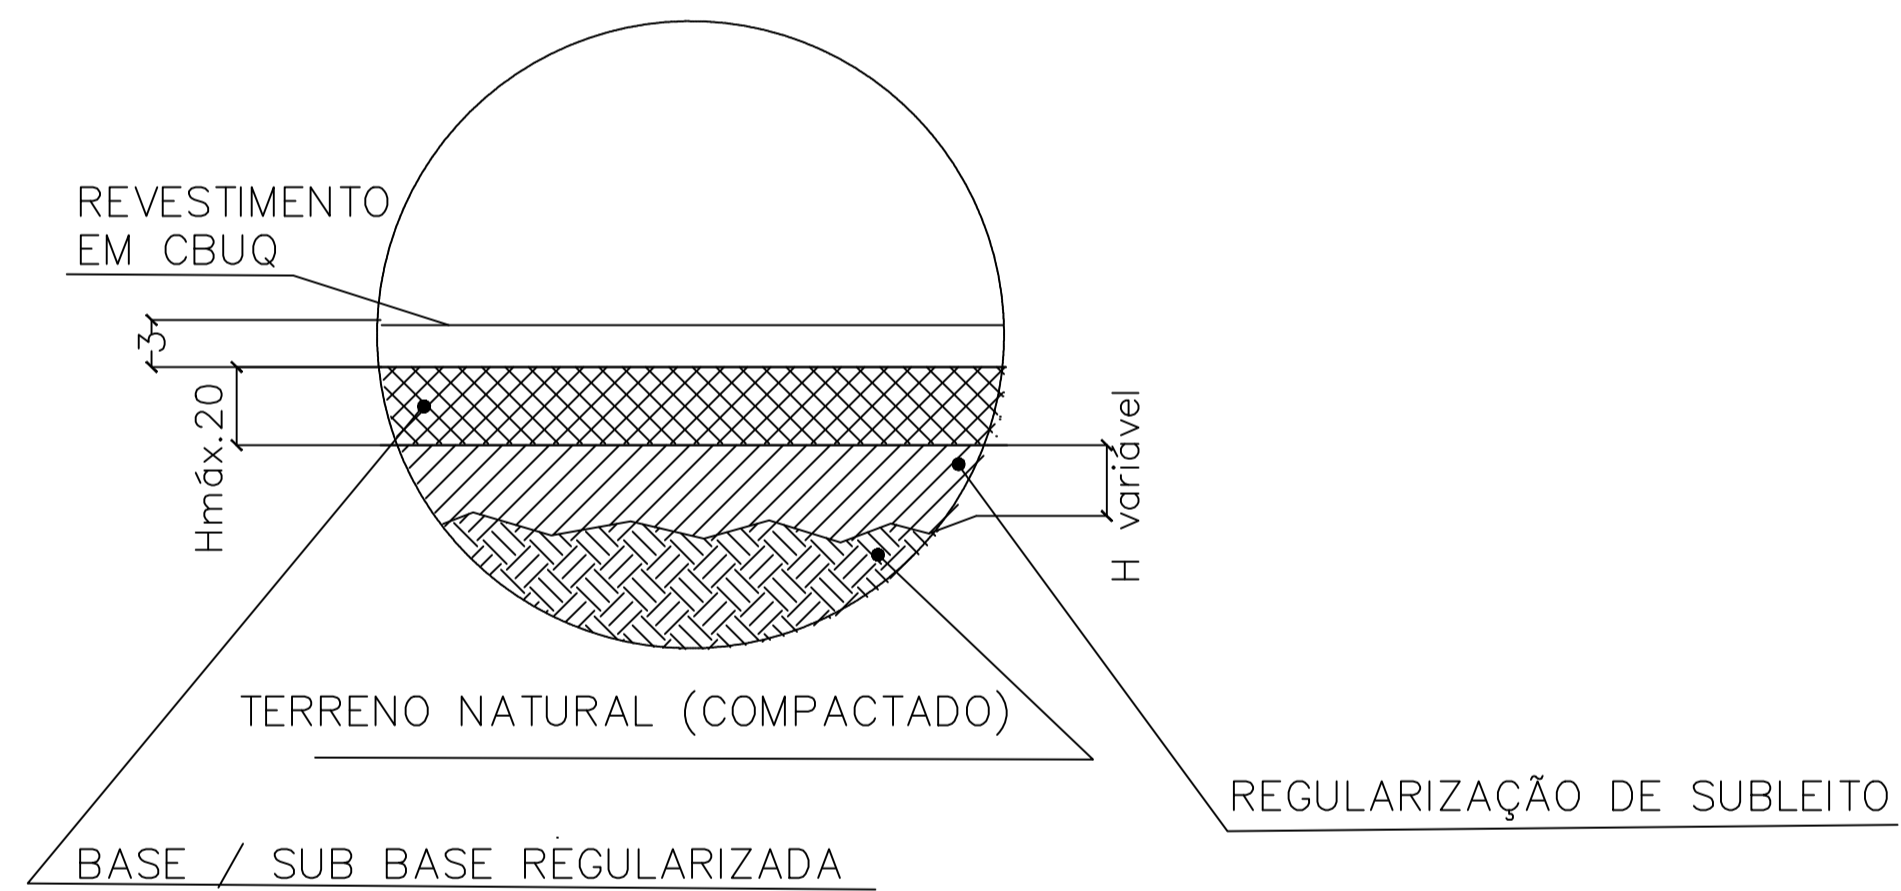

DETALHE 01
DETALHE DE SARJETA

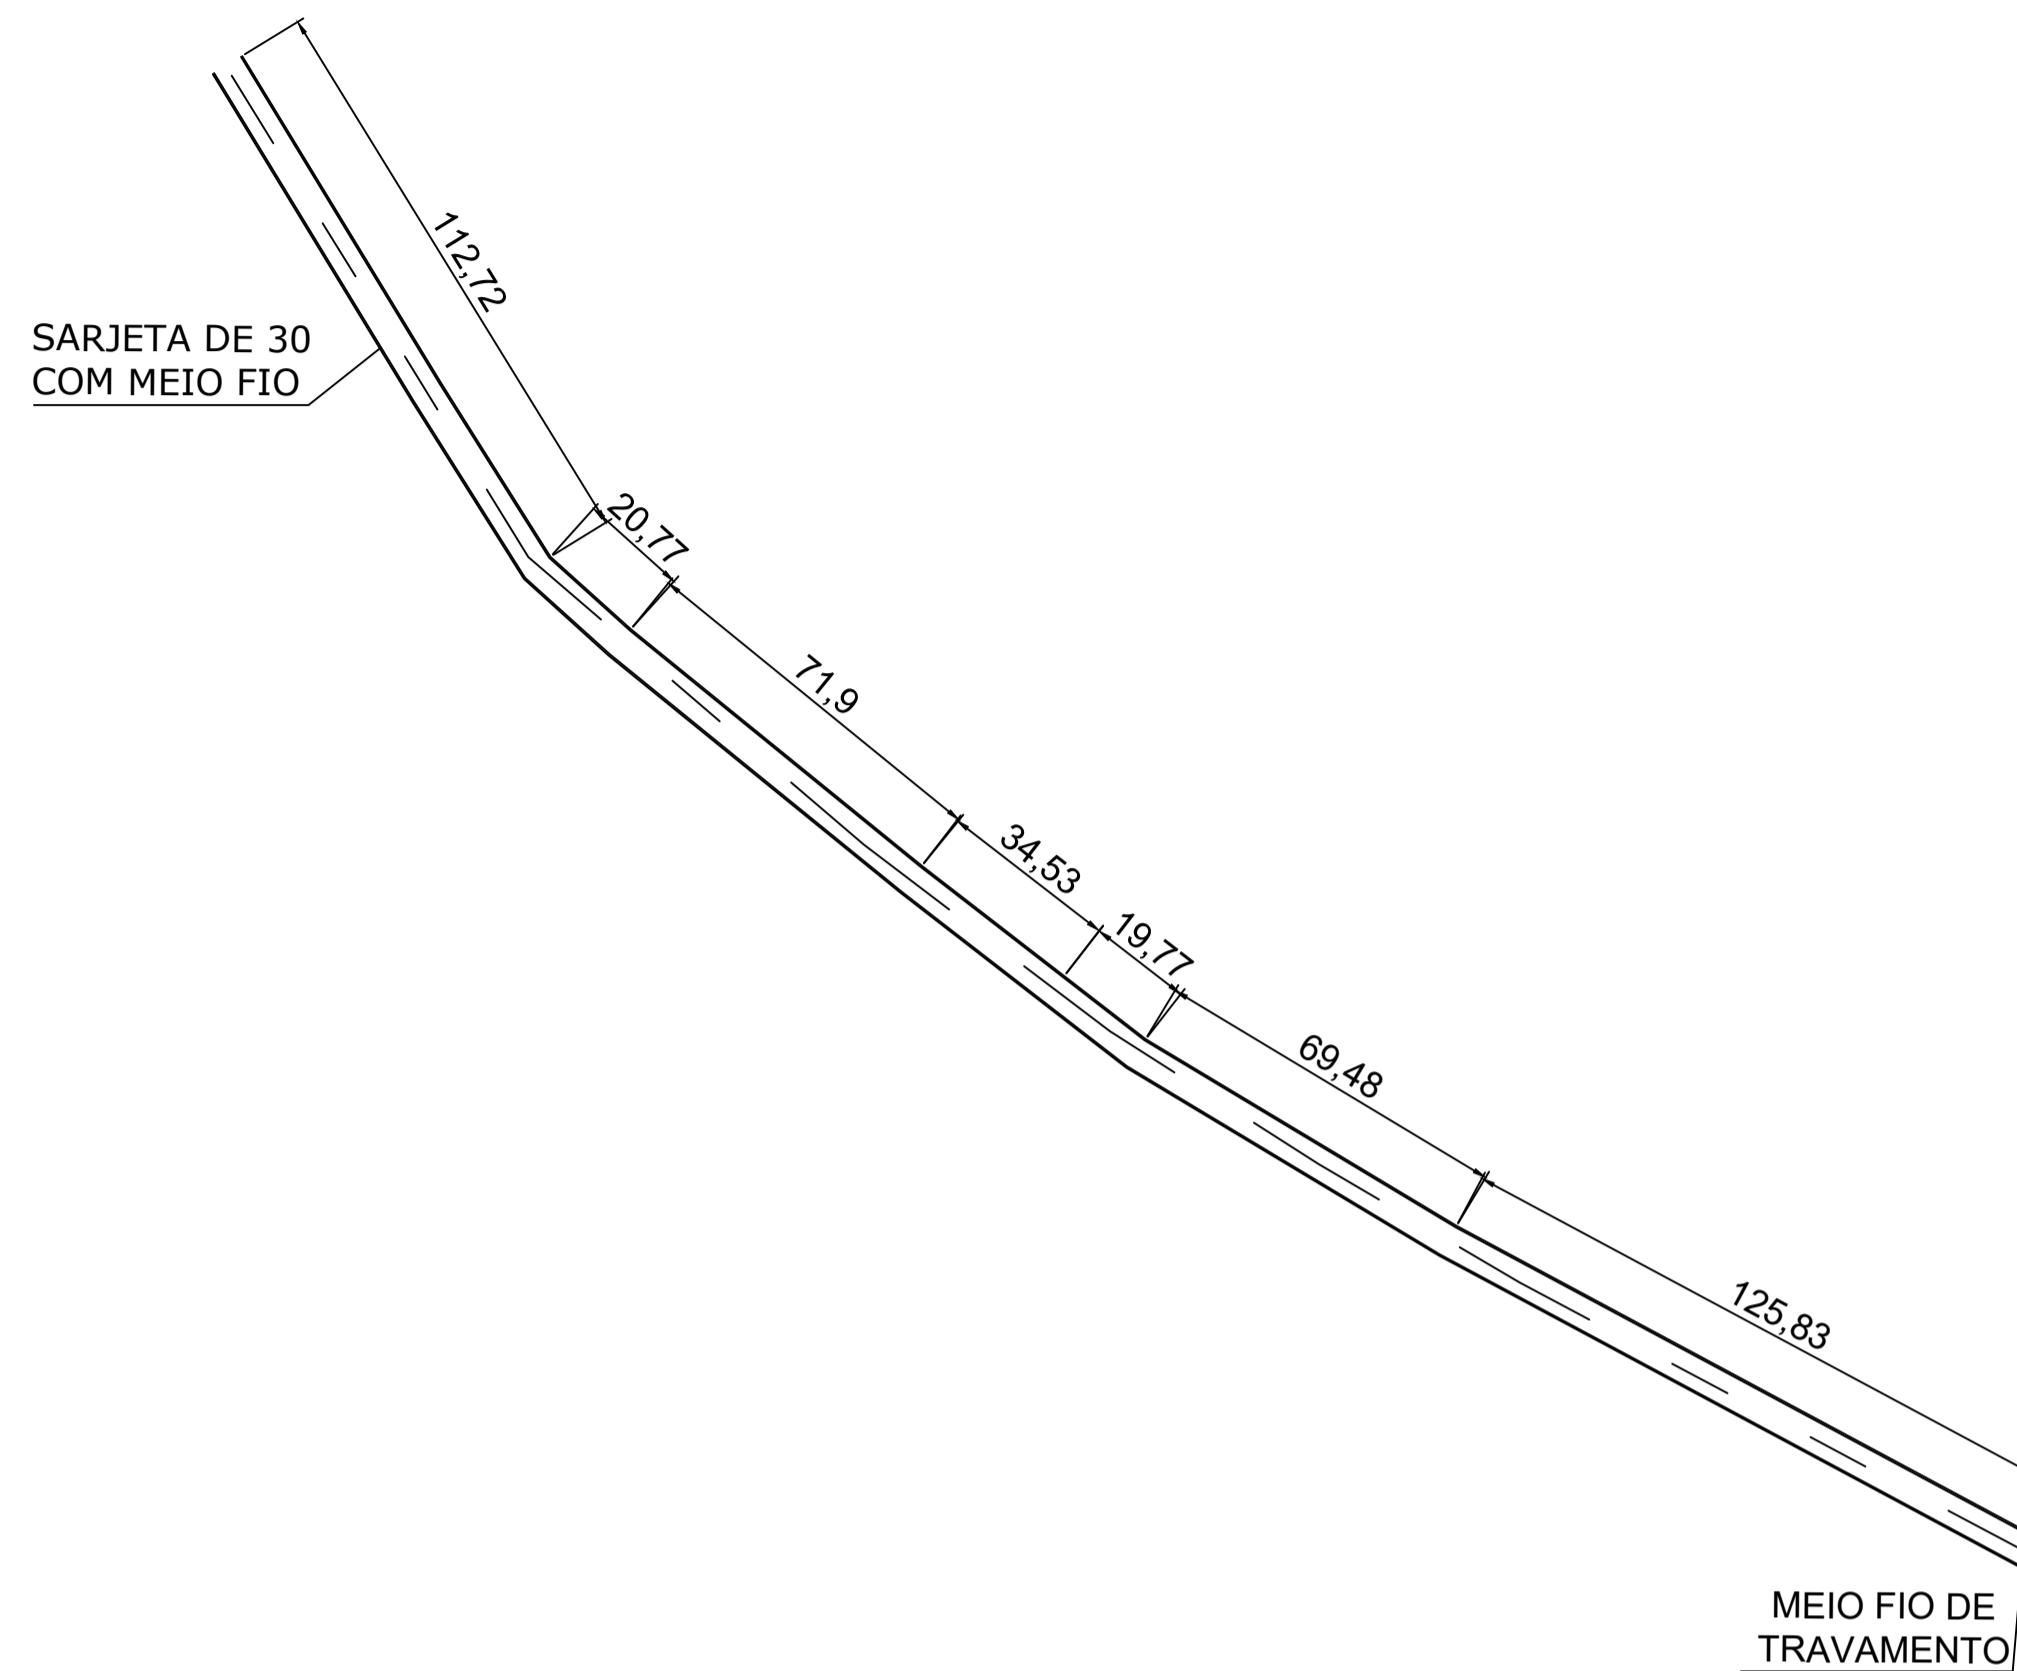

DETALHE 02
CAMADAS DA PAVIMENTAÇÃO



LEGENDA:	
	TERRENO NATURAL
	REGULARIZAÇÃO DE SUBLEITO
	BASE H=20cm
	REVESTIMENTO EM CBUQ ESP. 3 CM

PROJETO PAVIMENTAÇÃO			
LOCAL: TRECHO 03 DE ACESSO DA COMUNIDADE DE BREJO/BABILÔNIA			
PROPRIETÁRIO PREFEITURA MUNICIPAL DE PATIS CNPJ: 01612478/0001-35		ÁREA PAVIMENTOS: -----2.730,00 M ²	
RESPONSÁVEL TÉCNICO: MARCOS PAULO MADUREIRA LOPES CREA-MG: 224.188/D		CONTEÚDO: PROJETO GEOMÉTRICO SEÇÃO TIPO LEVANTAMENTO TOPOGRÁFICO DETALHES	
Área Terreno: 4.550,00 M ²	ESCALA INDICADAS	DATA: MAIO/2024	FOLHA: 03 / 07