

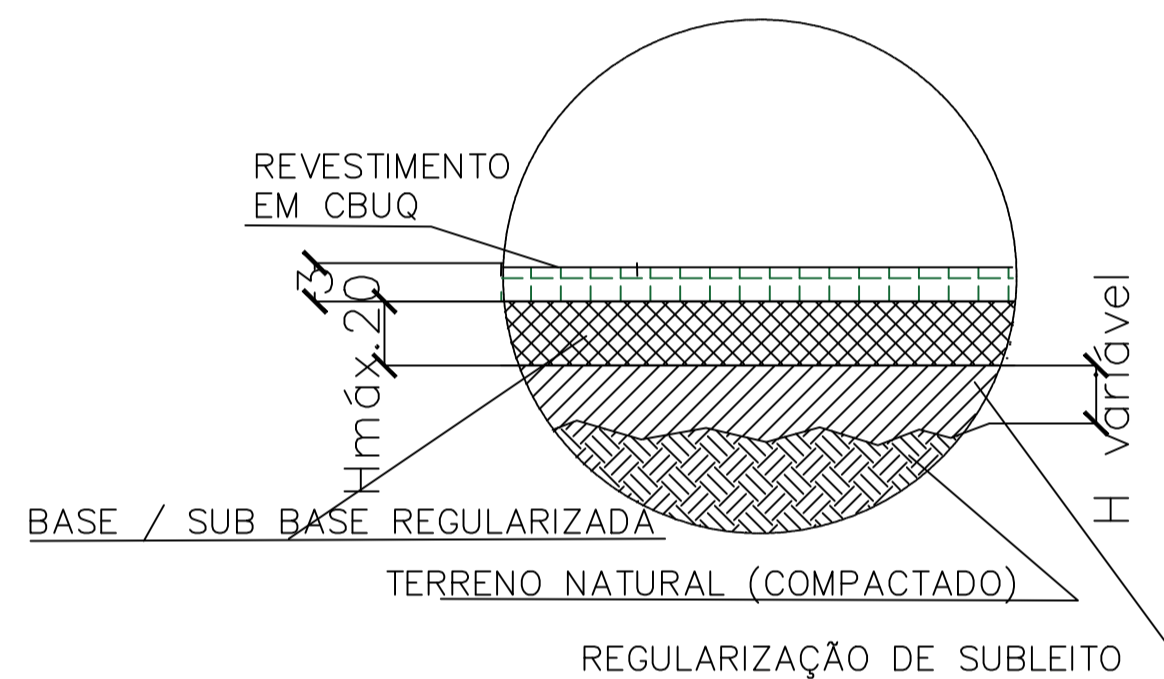



DETALHE 01  
DETALHE DE SARJETA

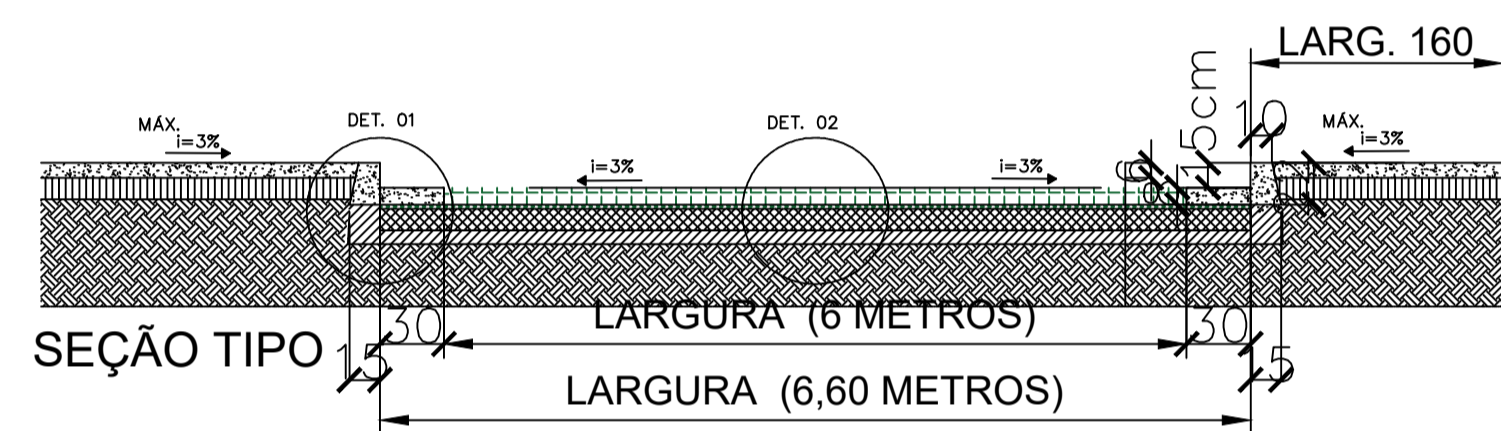

DETALHE 02  
CAMADAS DA PAVIMENTAÇÃO

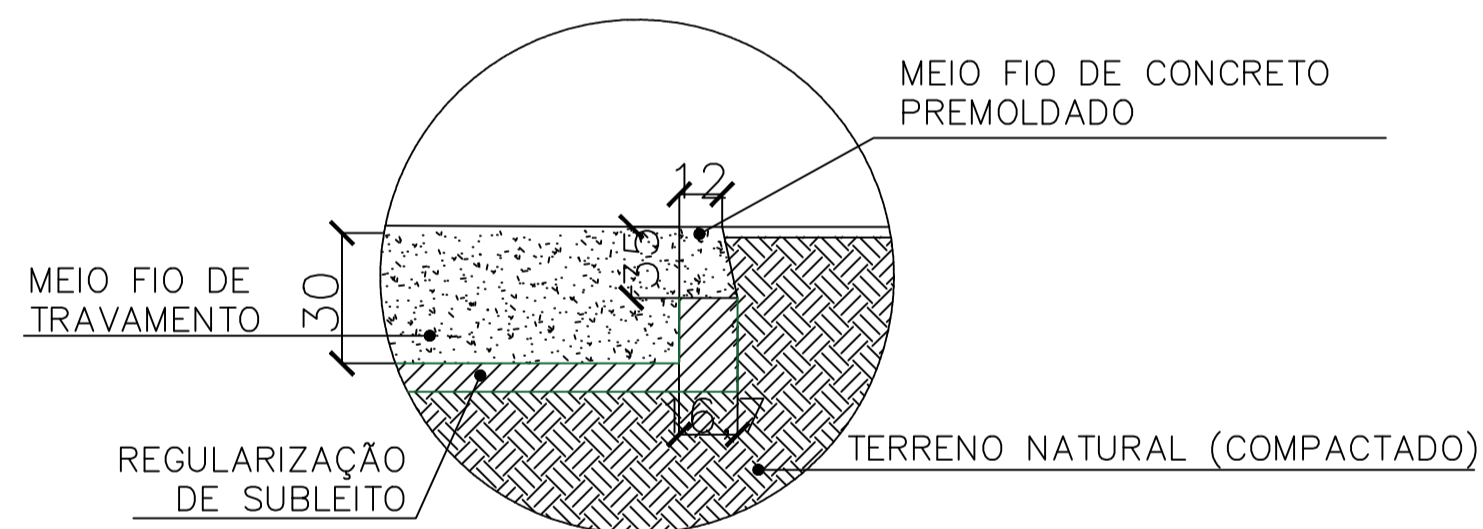

DETALHE 03  
DETALHE MEIO FIO DE TRAVAMENTO

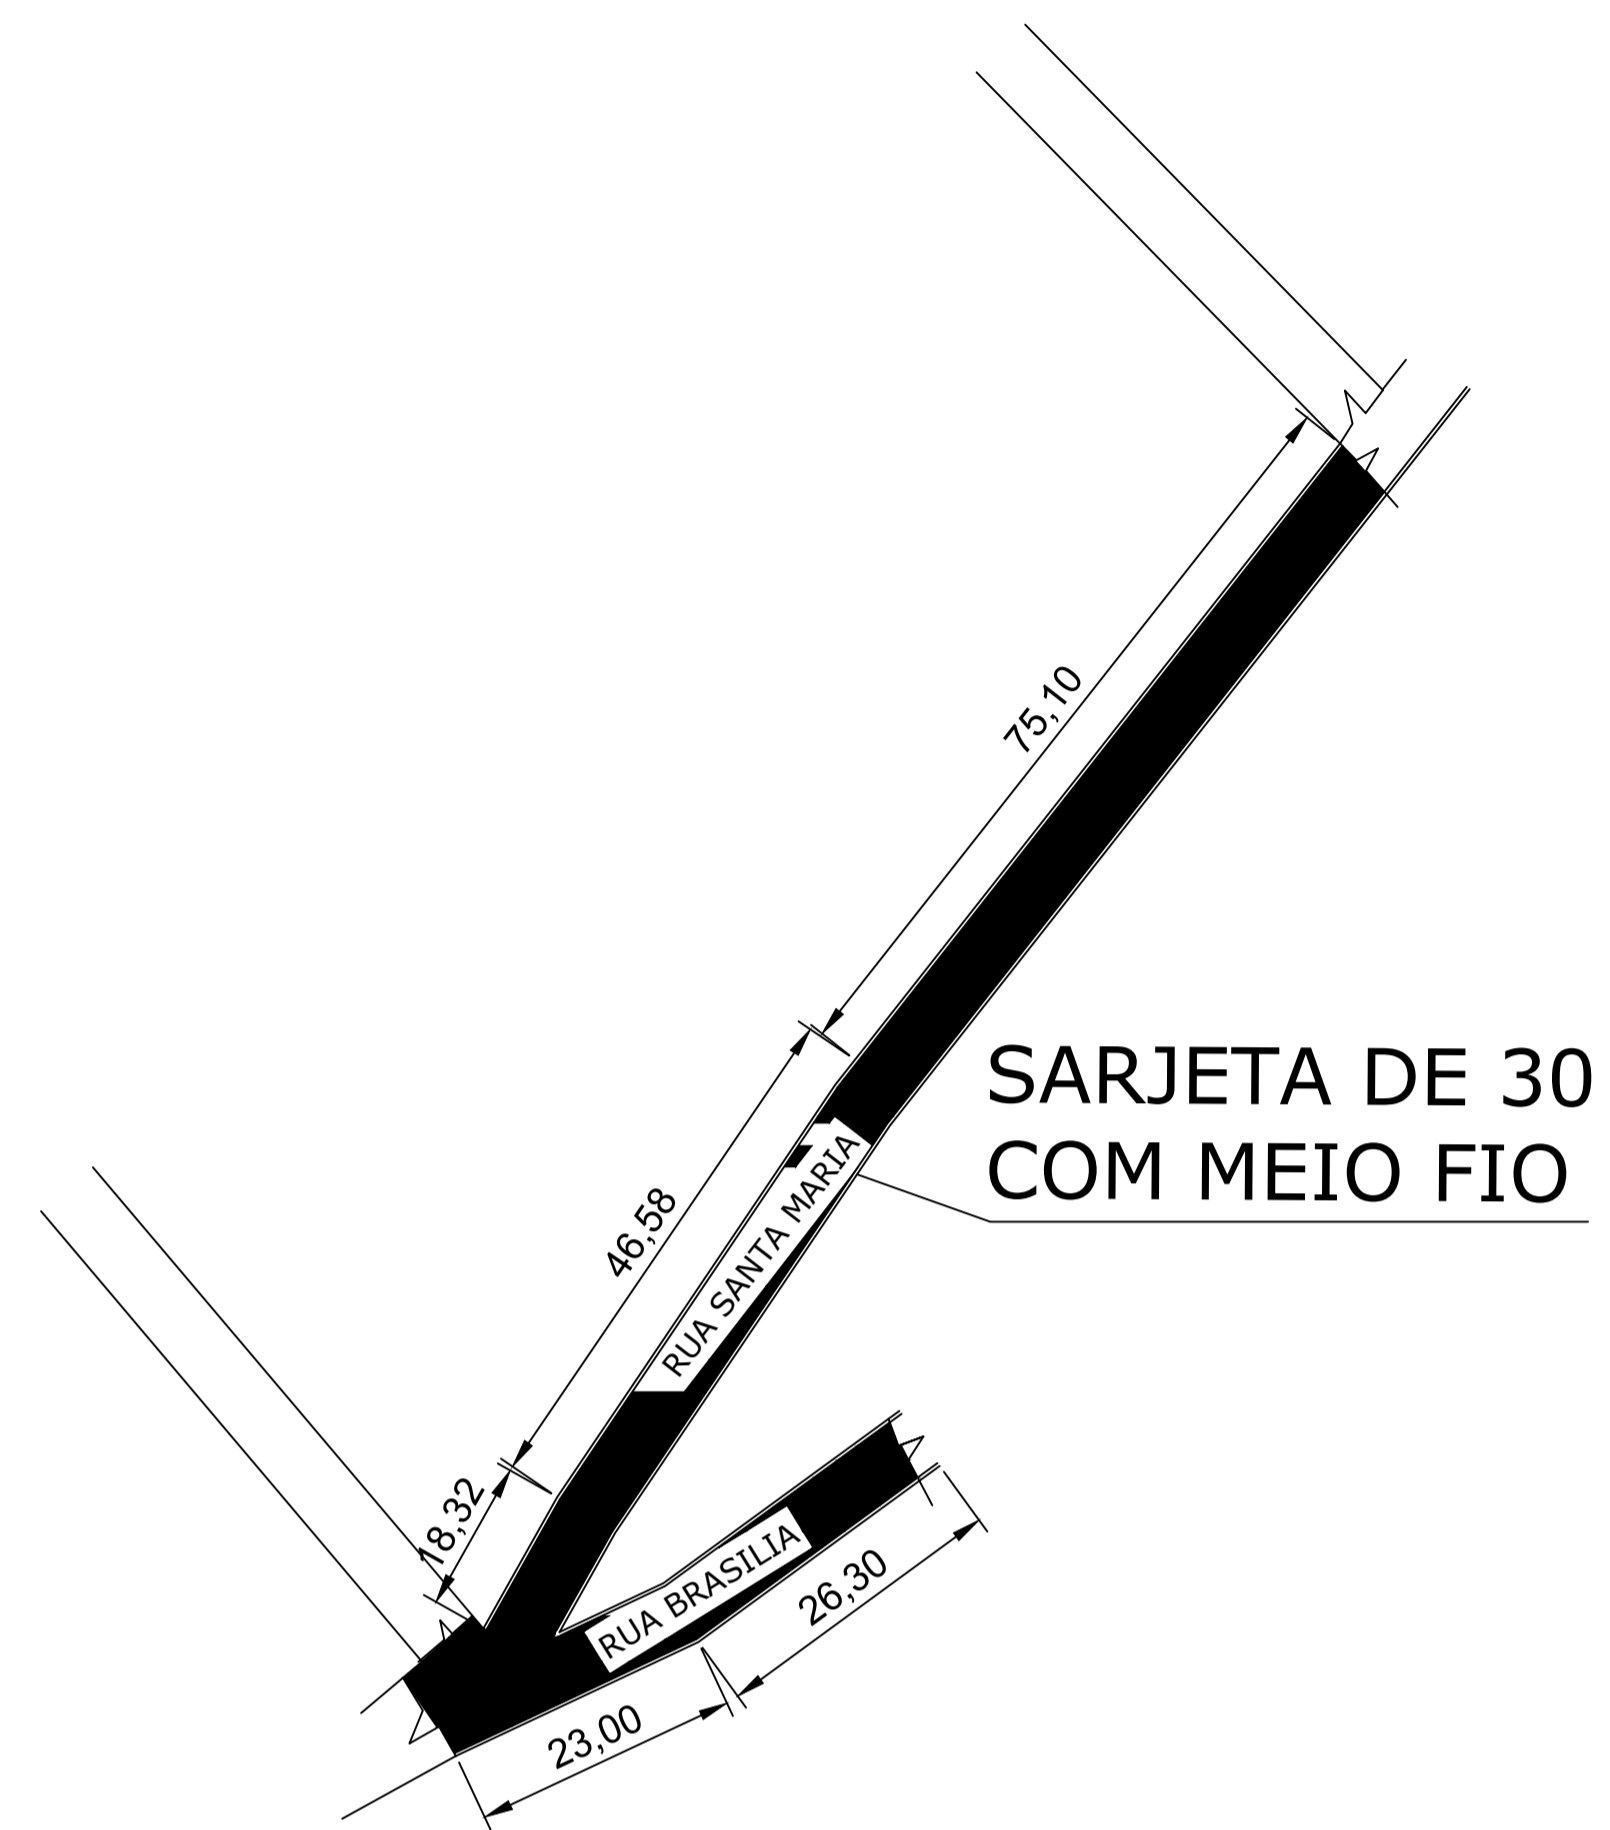

**LEGENDA:**

	TERRENO NATURAL
	REGULARIZAÇÃO DE SUBLEITO
	BASE H=20cm
	REVESTIMENTO EM CBUQ ESP. 3 CM

PROJETO PAVIMENTAÇÃO			
LOCAL: RUA BRASÍLIA e RUA SANTA MARIA, CENTRO, PATIS/MG			
PROPRIETÁRIO	PREFEITURA MUNICIPAL DE PATIS CNP-E: 01612478/0001-35		ÁREAS PAVIMENTOS: ----- 1.249,38m <sup>2</sup>
RESPONSÁVEL TÉCNICO:	MARCOS PAULO MADUREIRA LOPES CREA-MG: MG - 224.188/D		CONTÉM: PROJETO GEOMÉTRICO SEÇÃO TIPO LEVANTAMENTO TOPOGRÁFICO DETALHES
Área Terreno: 1893,00m <sup>2</sup>	ESCALA INDICADAS	DATA: MAIO/2024	FOLHA: 06 / 07