




DETALHE 03  
DETALHE MEIO FIO DE TRAVAMENTO

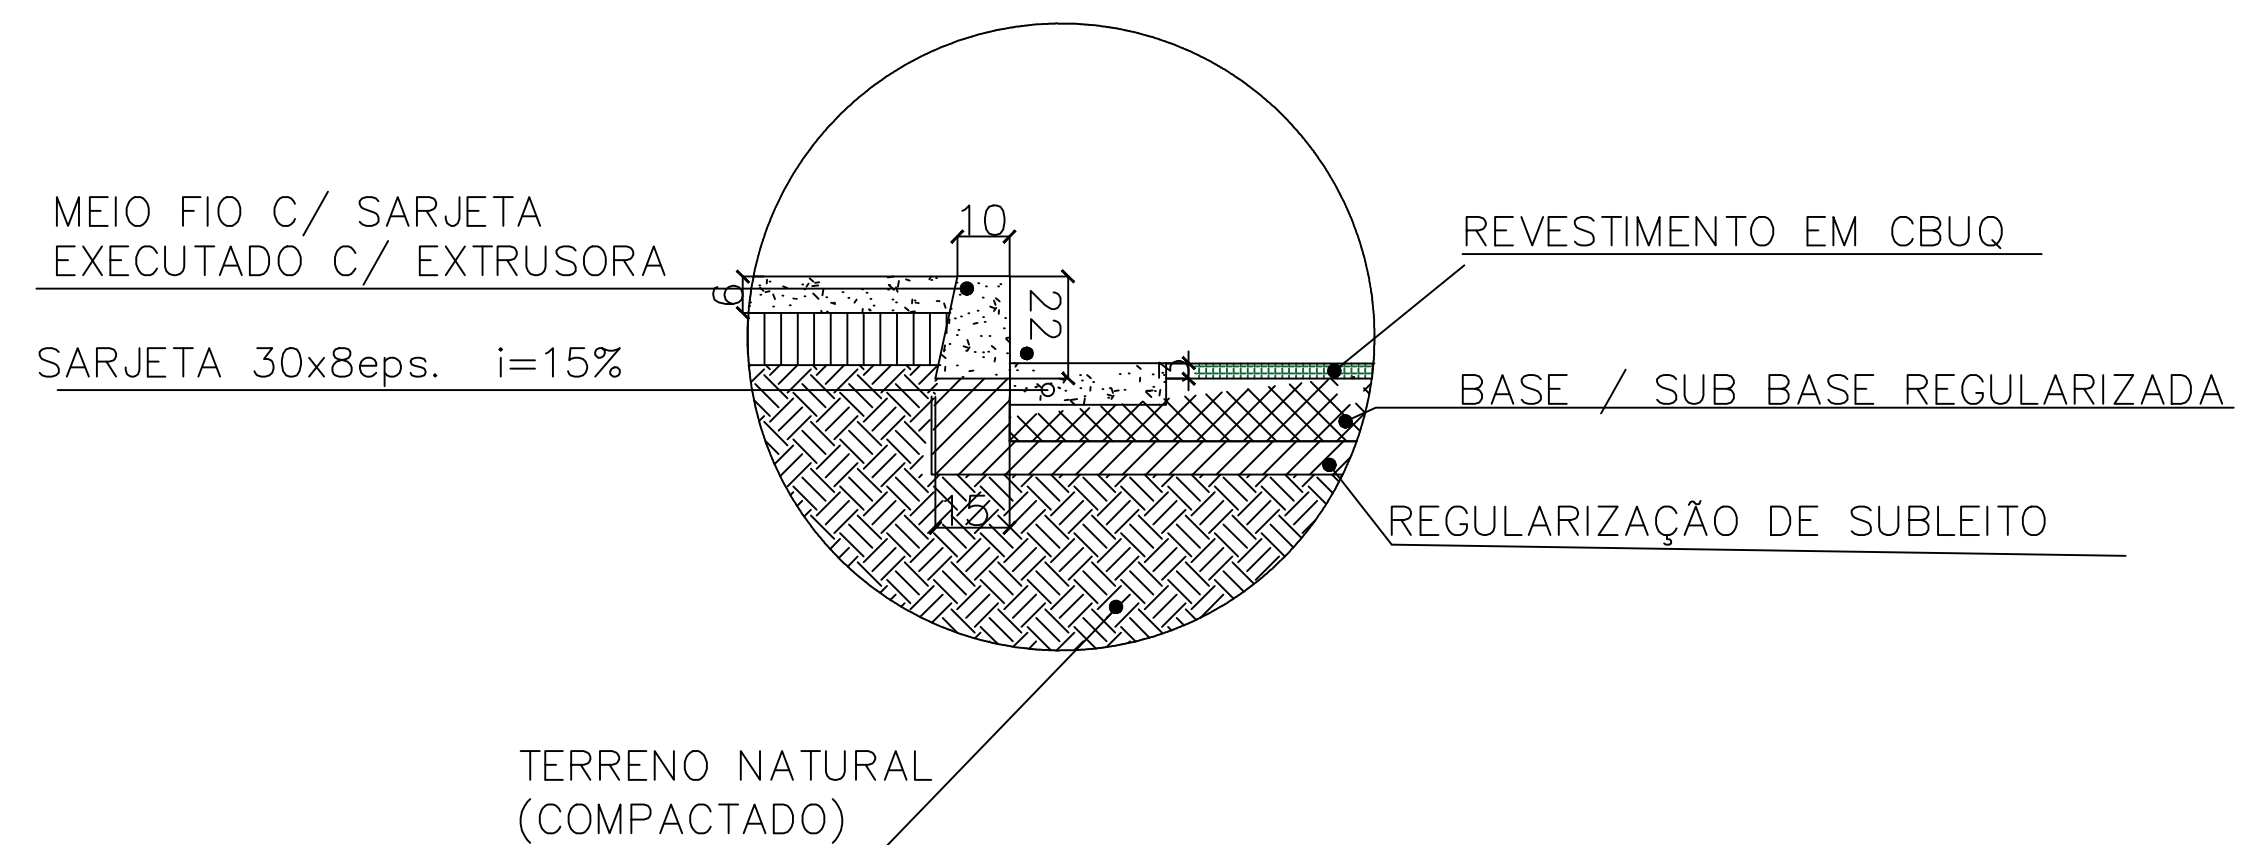

DETALHE 01  
DETALHE DE SARJETA

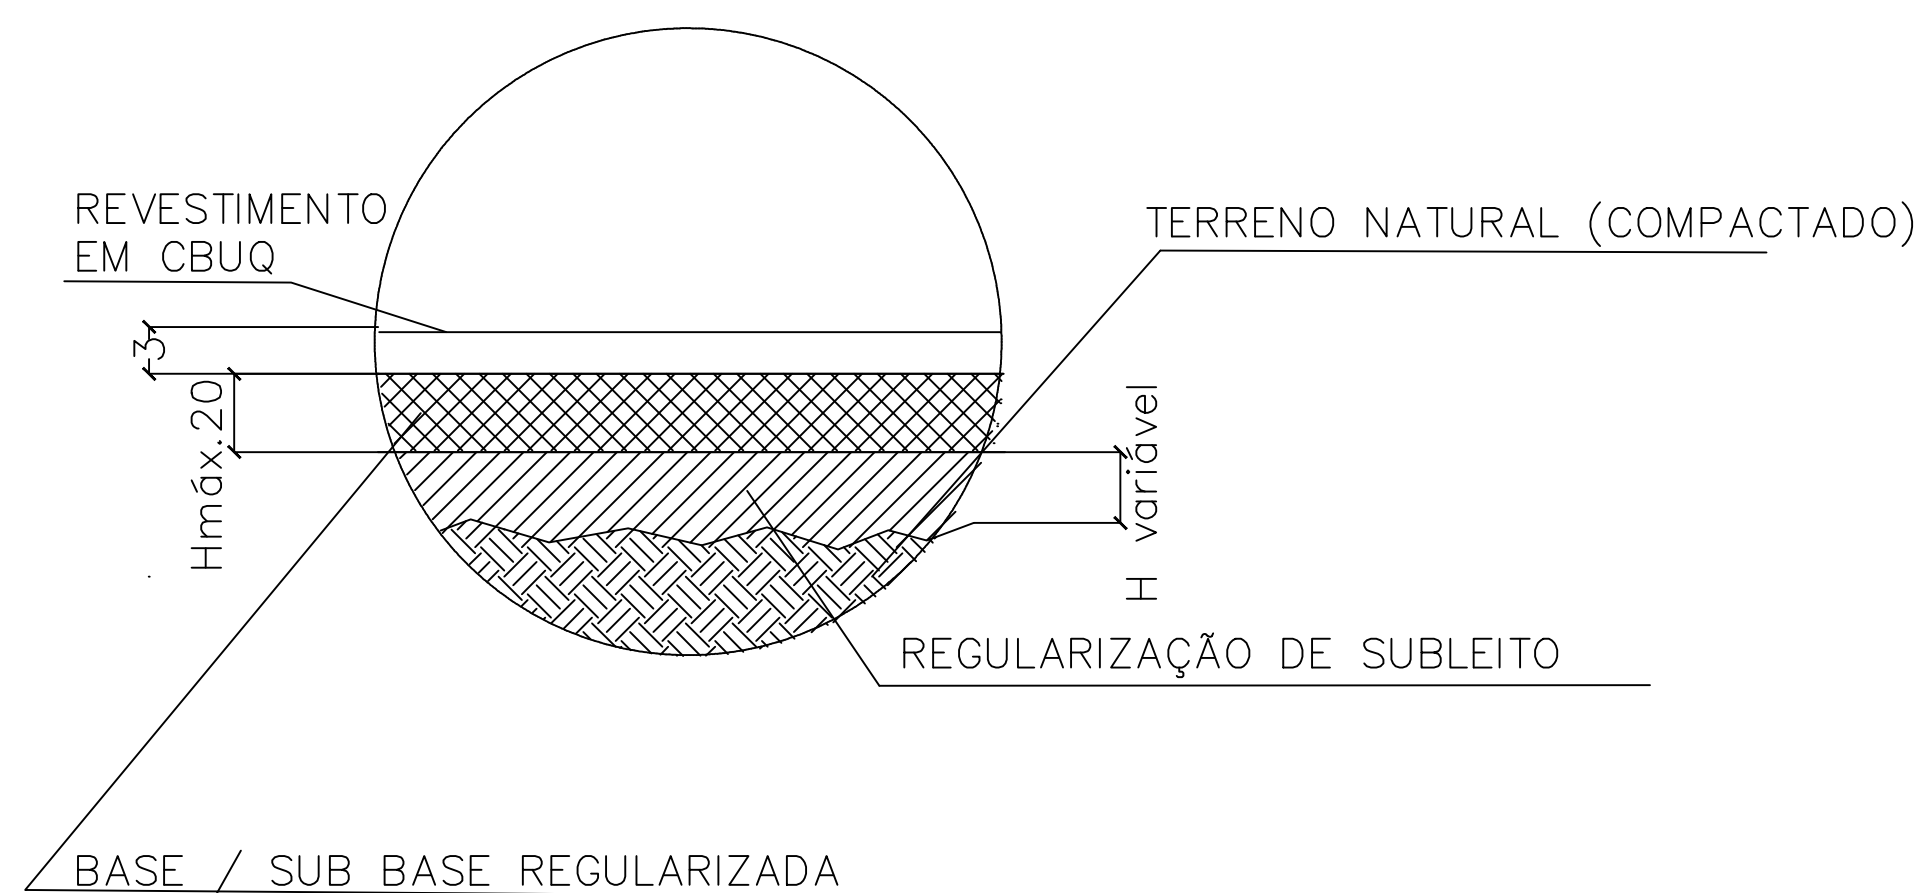

DETALHE 02  
CAMADAS DA PAVIMENTAÇÃO

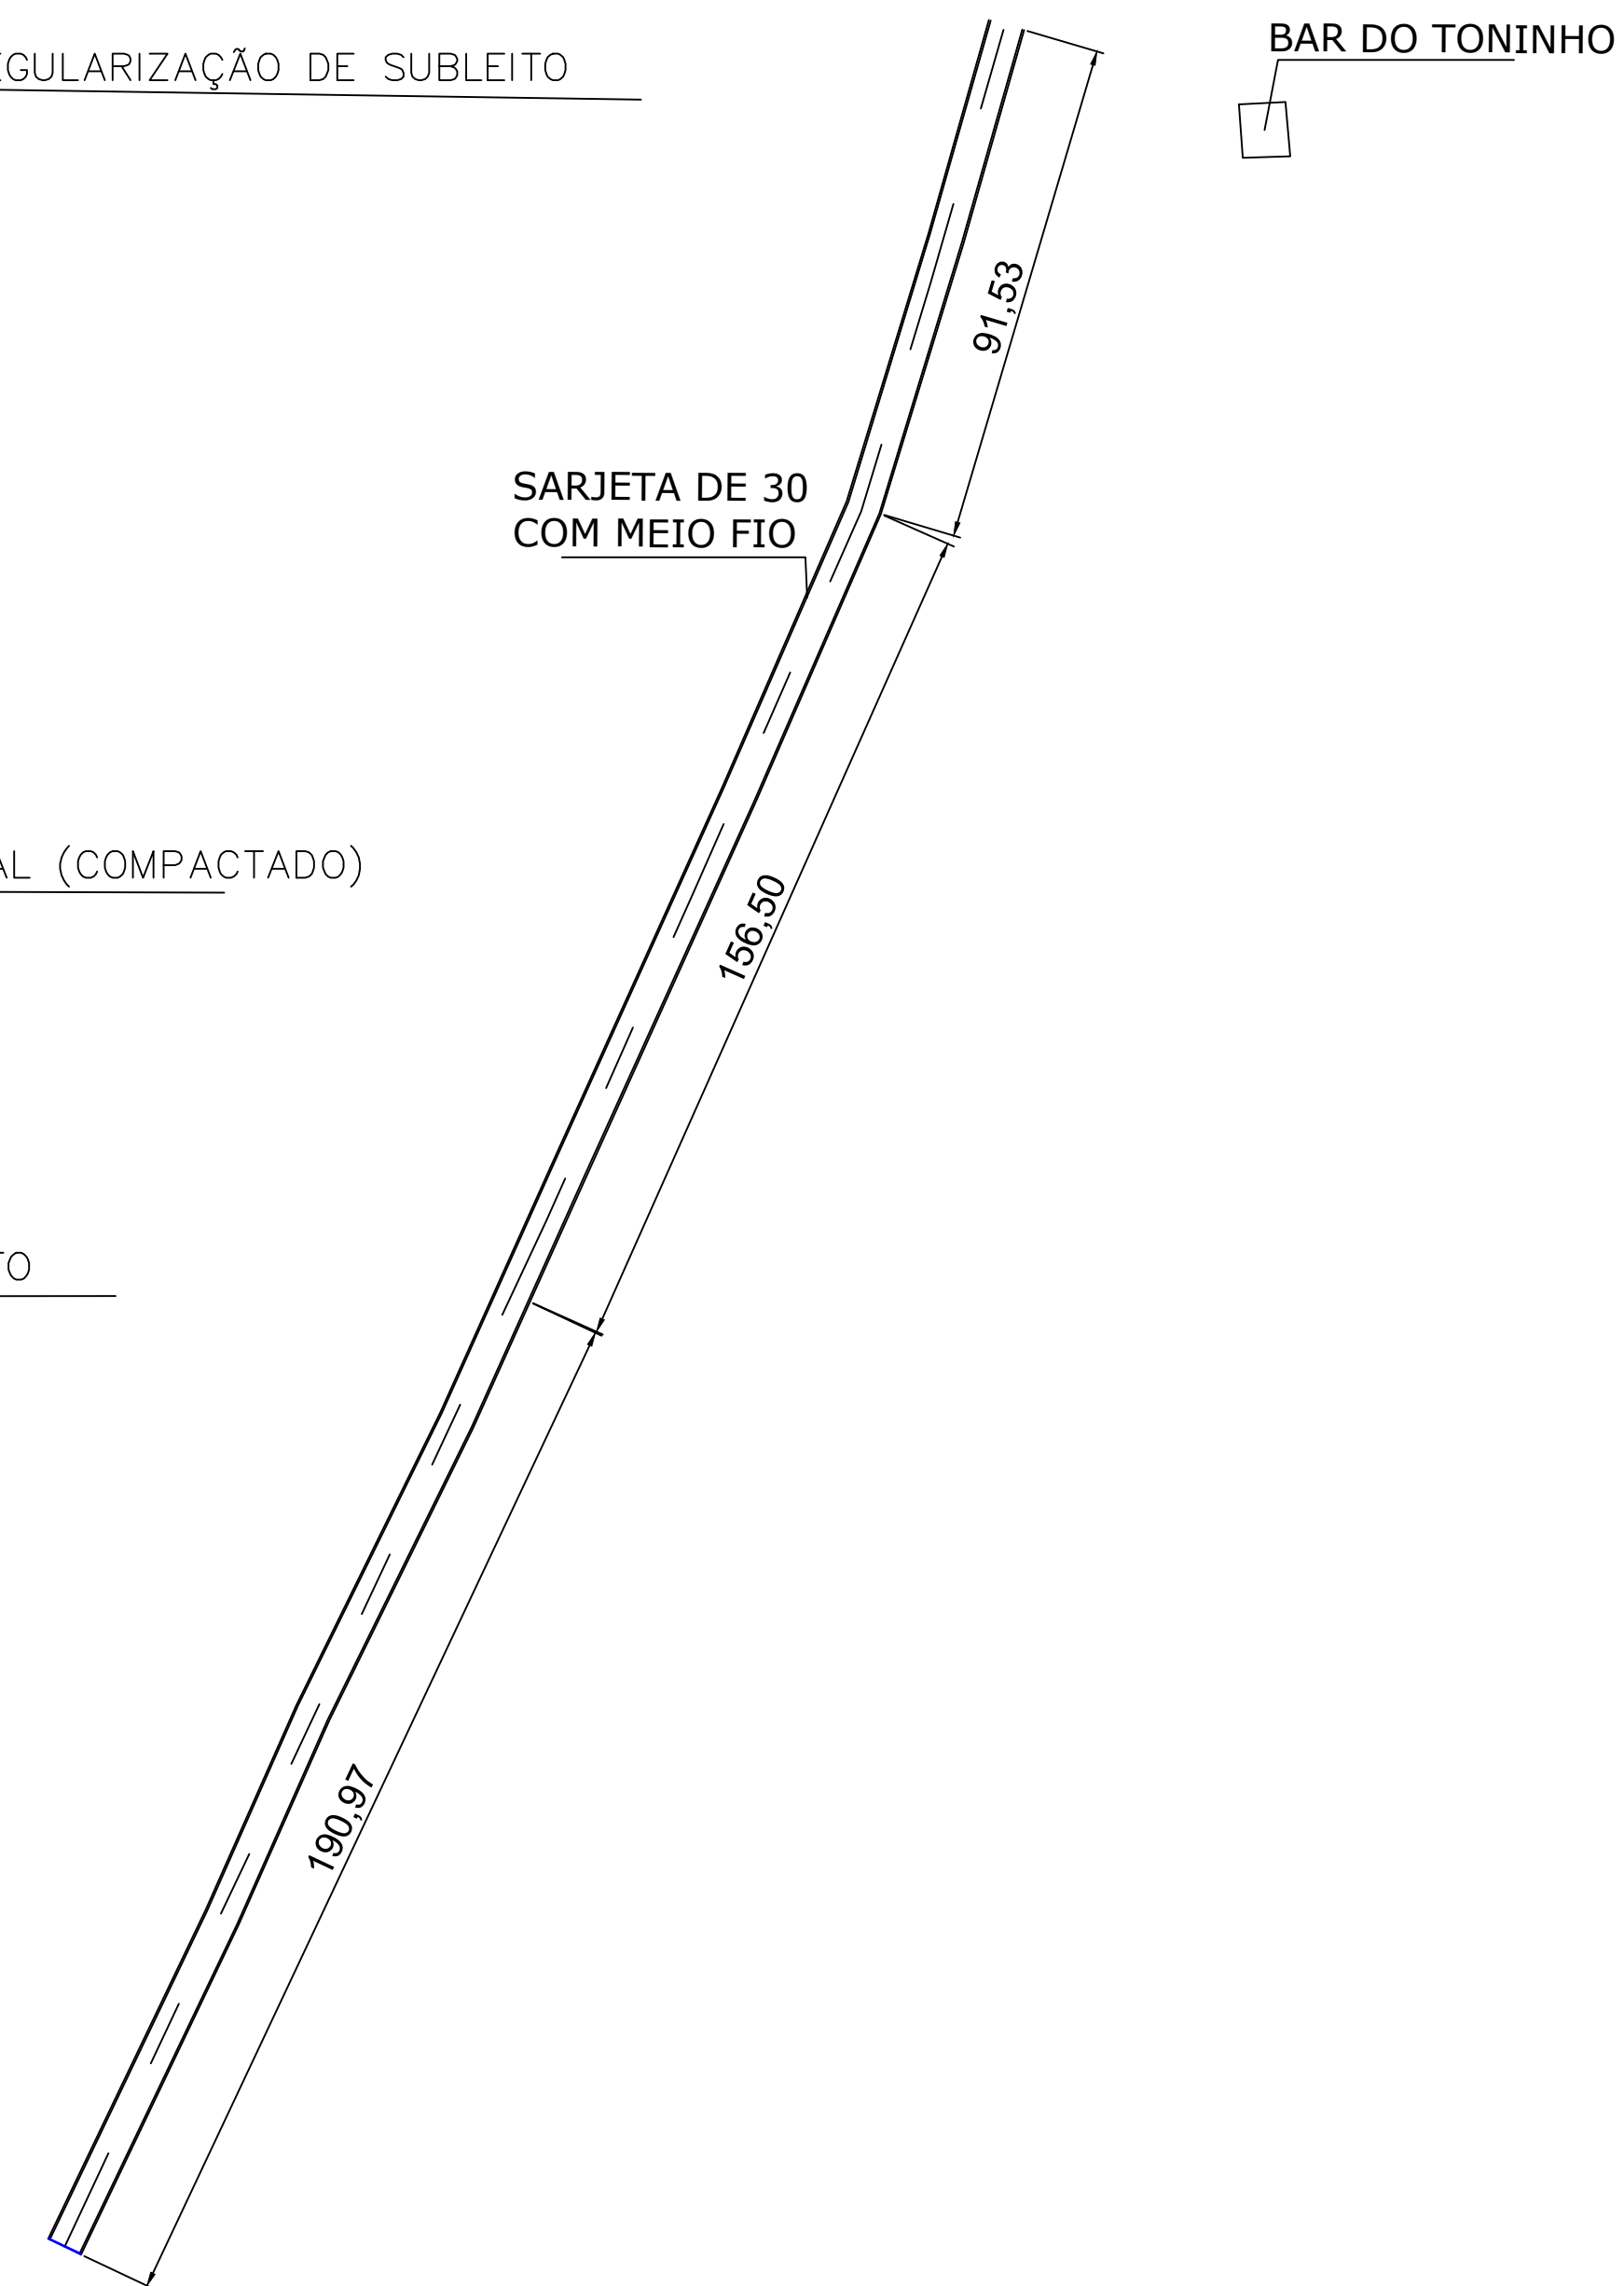

**LEGENDA:**

	TERRENO NATURAL
	REGULARIZAÇÃO DE SUBLEITO
	BASE H=20cm
	REVESTIMENTO EM CBUQ ESP. 3 CM

PROJETO PAVIMENTAÇÃO			
LOCAL: TRECHO 01 DE ACESSO DA COMUNIDADE DE BREJÃO/BABILÔNIA			
PROPRIETÁRIO	ÁREAS		
PREFEITURA MUNICIPAL DE PATIS CNPJ: 01612478/0001-35	PAVIMENTOS: -----2.640,00 M <sup>2</sup>		
RESPONSÁVEL TÉCNICO:	CONTEÚDO		
MARCOS PAULO MADUREIRA LOPES CREA-MG: 224.188/D	PROJETO GEOMÉTRICO SEÇÃO TIPO LEVANTAMENTO TOPOGRÁFICO DETALHES		
Área Terreno: 4.400,00 M <sup>2</sup>	ESCALA INDICADAS	DATA MAIO/2024	FOLHA: 01 / 07