

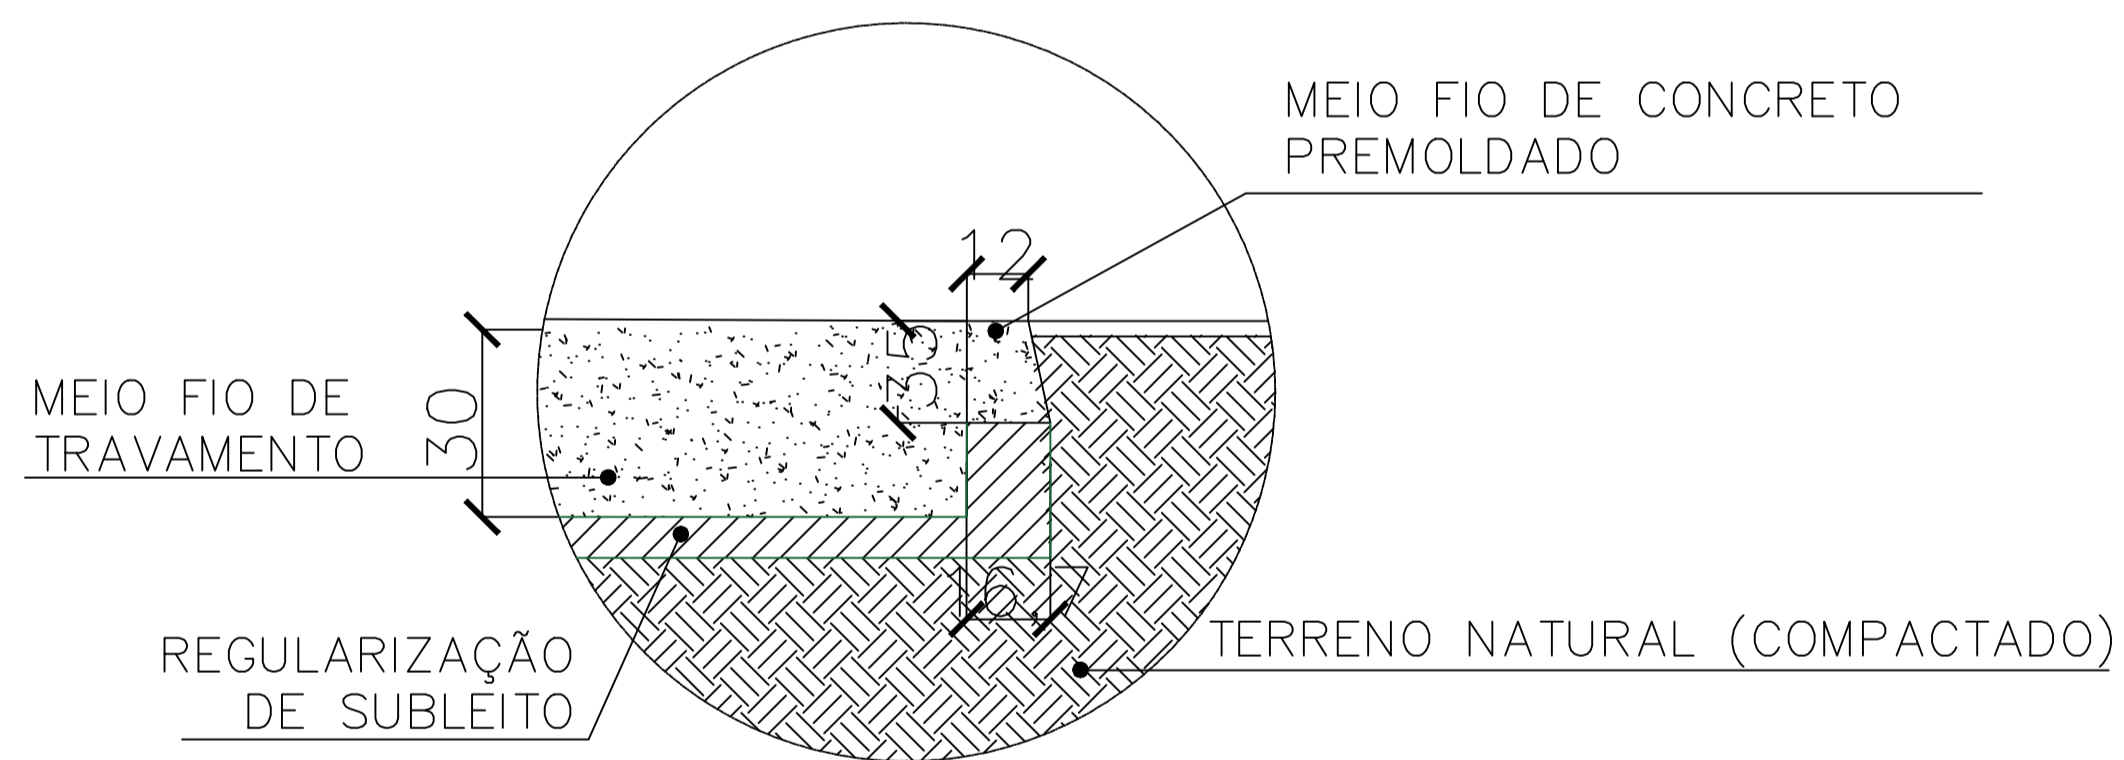


DETALHE 01
DETALHE DE SARJETA

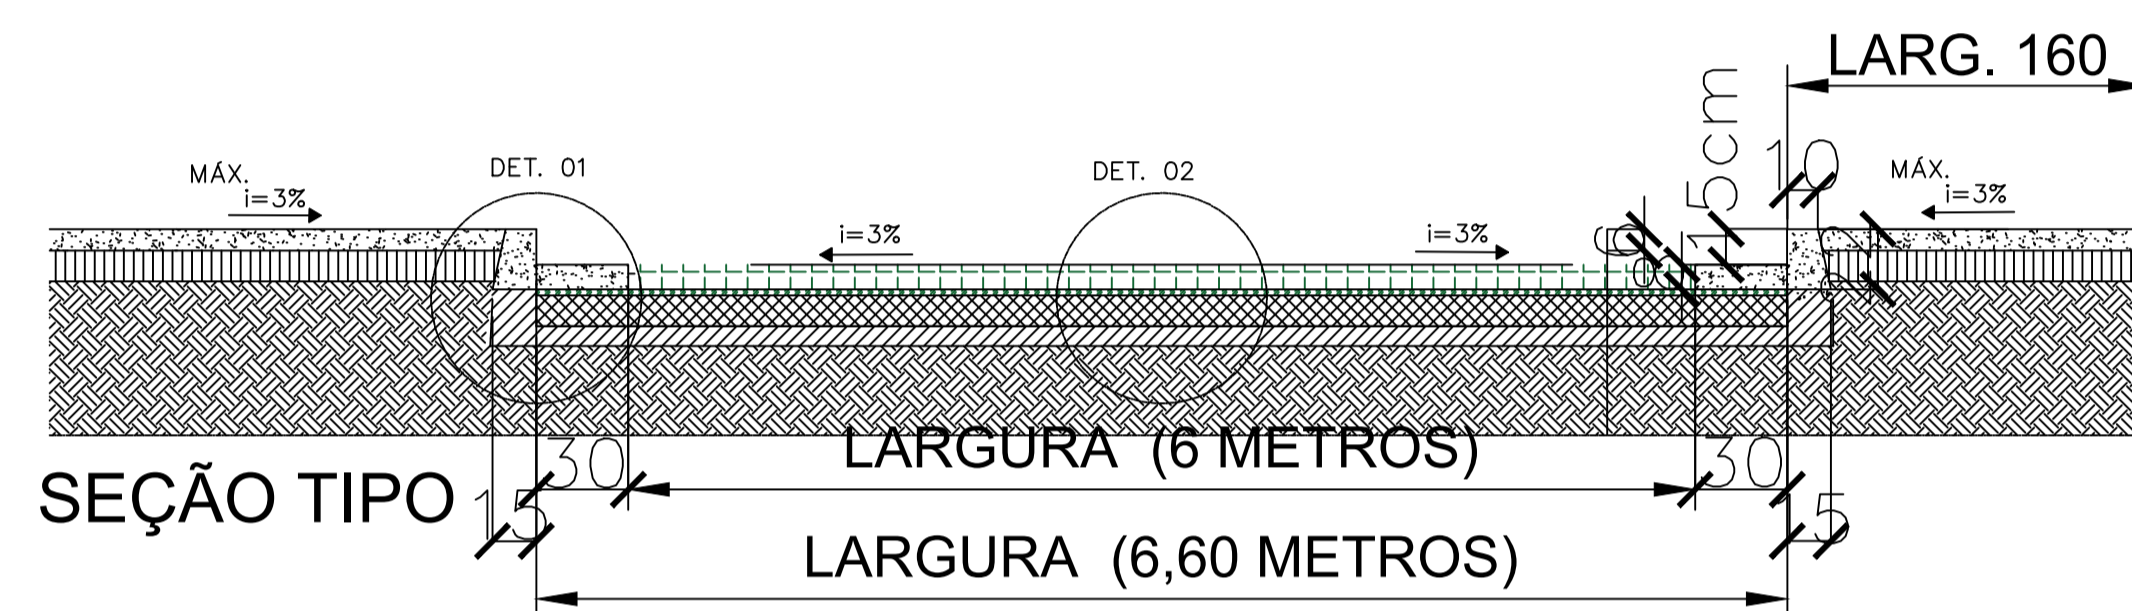

DETALHE 03
DETALHE MEIO FIO DE TRAVAMENTO

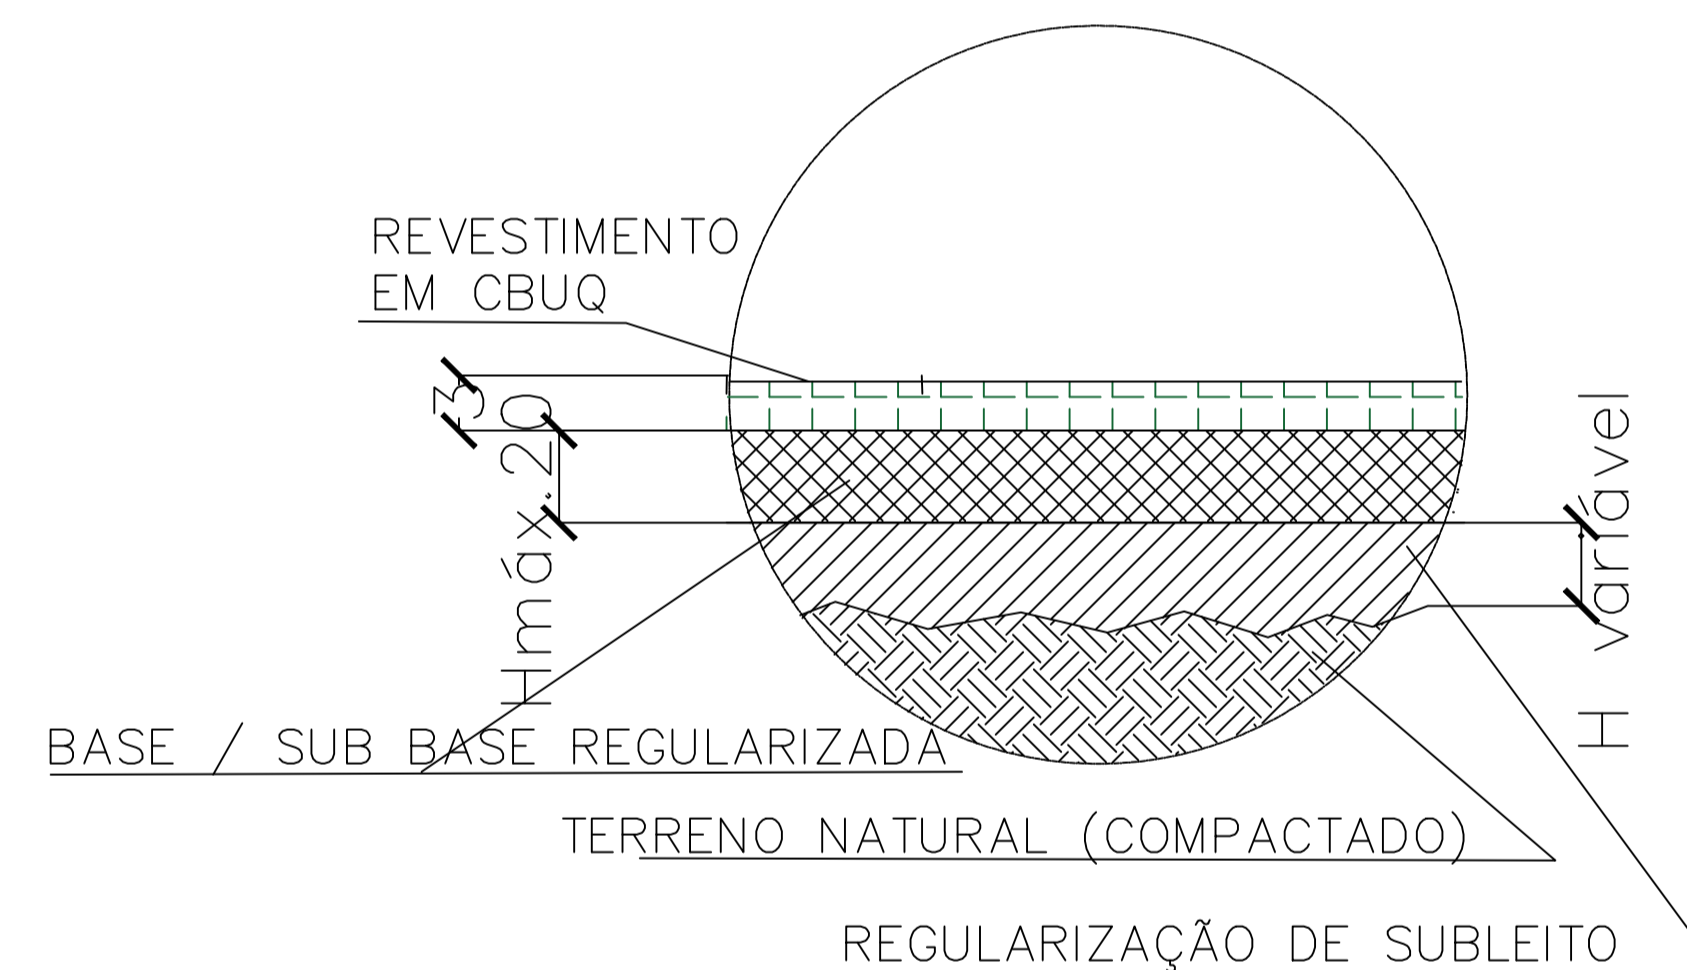

DETALHE 02
CAMADAS DA PAVIMENTAÇÃO

LEGENDA:

	TERRENO NATURAL
	REGULARIZAÇÃO DE SUBLEITO
	BASE H=20cm
	REVESTIMENTO EM CBUQ ESP. 3 CM

PROJETO PAVIMENTAÇÃO			
LOCAL: RUA BRASÍLIA, CENTRO, PATIS/MG			
PROPRIETÁRIO: PREFEITURA MUNICIPAL DE PATIS CNP-E: 01612478/0001-35	ÁREAS: PAVIMENTOS: -----756,00 m²		
RESPONSÁVEL TÉCNICO: MARCOS PAULO MADUREIRA LOPES CREA-MG: MG - 224.188/D	CONTEÚDO: PROJETO GEOMÉTRICO SEÇÃO TIPO LEVANTAMENTO TOPOGRÁFICO DETALHES		
Área Terreno: 600,00 m²	ESCALA: INDICADAS	DATA: MAIO/2024	FOLHA: 07 / 07